


Flur 3



<table border="0"> <tr><td>SträÙe</td><td>Asphalt</td></tr> <tr><td>Gangweg</td><td>Betonsteingfaster</td></tr> <tr><td>Zufahrten</td><td>Betonsteingfaster</td></tr> <tr><td>Bodenindikatoren</td><td></td></tr> </table>	SträÙe	Asphalt	Gangweg	Betonsteingfaster	Zufahrten	Betonsteingfaster	Bodenindikatoren		<table border="0"> <tr><td>Randstreifen</td><td>Betonsteingfaster</td></tr> <tr><td>Randstreifen</td><td>Betonsteingfaster</td></tr> <tr><td>Zufahrten</td><td>Betonsteingfaster</td></tr> <tr><td>Bodenindikatoren</td><td></td></tr> </table>	Randstreifen	Betonsteingfaster	Randstreifen	Betonsteingfaster	Zufahrten	Betonsteingfaster	Bodenindikatoren		<table border="0"> <tr><td>Betonsteingfaste</td><td></td></tr> <tr><td>Bord</td><td></td></tr> <tr><td>Angeleichungen</td><td></td></tr> </table>	Betonsteingfaste		Bord		Angeleichungen		<table border="0"> <tr><td>Hochbord 12cm Ansicht</td><td>HB+12</td></tr> <tr><td>Rundbord 3cm Ansicht</td><td>RB+3</td></tr> <tr><td>Querungsbord</td><td>QB+0/+3</td></tr> <tr><td>Tiefbord</td><td>TB</td></tr> </table>	Hochbord 12cm Ansicht	HB+12	Rundbord 3cm Ansicht	RB+3	Querungsbord	QB+0/+3	Tiefbord	TB	<table border="0"> <tr><td>Rosenkantenstein</td><td>Rk</td></tr> <tr><td>Absenker 1m</td><td>Abs1</td></tr> <tr><td>Absenker 2m</td><td>Abs2</td></tr> <tr><td>Tiefbord</td><td>TB</td></tr> </table>	Rosenkantenstein	Rk	Absenker 1m	Abs1	Absenker 2m	Abs2	Tiefbord	TB	<table border="0"> <tr><td>Leuchte neu</td><td></td></tr> <tr><td>Leuchte Abbruch</td><td></td></tr> <tr><td>StroÙenablauf</td><td></td></tr> <tr><td>Kastenrinne NW100</td><td></td></tr> </table>	Leuchte neu		Leuchte Abbruch		StroÙenablauf		Kastenrinne NW100		<table border="0"> <tr><td>Hecke roden</td><td></td></tr> </table>	Hecke roden	
SträÙe	Asphalt	
Gangweg	Betonsteingfaster	
Zufahrten	Betonsteingfaster	
Bodenindikatoren	
Randstreifen	Betonsteingfaster	
Randstreifen	Betonsteingfaster	
Zufahrten	Betonsteingfaster	
Bodenindikatoren	
Betonsteingfaste	
Bord	
Angeleichungen	
Hochbord 12cm Ansicht	HB+12	
Rundbord 3cm Ansicht	RB+3	
Querungsbord	QB+0/+3	
Tiefbord	TB	
Rosenkantenstein	Rk	
Absenker 1m	Abs1	
Absenker 2m	Abs2	
Tiefbord	TB	
Leuchte neu	
Leuchte Abbruch	
StroÙenablauf	
Kastenrinne NW100	
Hecke roden	

REKONSTR GmbH Heinrich-Hertz-Strasse 5a 17389 Anklam Tel.: 03971/831342 Fax: 03971/831340 e-mail: rekons11g@t-online.de	Datum	Zeichen								
	bearbeitet: 09.07.2018 K. Tschewer gezeichnet: 09.07.2018 D. Lehmann gezeichnet: 09.07.2018 D. Lehmann									
	Projekt-Nr.	HER-11-13								
Auftraggeber: Gemeinde Seebad Heringsdorf Kurparkstrasse 4 17419 Ahlbeck										
<table border="1"> <tr> <td>Nr.</td> <td>Art der Änderung</td> <td>Datum</td> <td>Zeichen</td> </tr> <tr> <td> </td> <td> </td> <td> </td> <td> </td> </tr> </table>			Nr.	Art der Änderung	Datum	Zeichen				
Nr.	Art der Änderung	Datum	Zeichen							
AUSFÜHRUNGSPLANUNG										
StraÙenbauverwaltung Delbrückstrasse/Neuer Weg PROJIS-Nr.:	Umrisszahl / Blatt-Nr.: 5 Lageplan gesamt Maßstab: 1 : 500									
Ausbau und Erweiterung Delbrückstrasse inkl. aller NebenstraÙen im Seebad Heringsdorf 2.BA										
aufgestellt: Seebad Heringsdorf, den _____ 2018										
Grundlagen hergestellt: Vermessungsbüro Maßler Friedländer Strasse 16 17389 Anklam	Aufnahme: Dezember 2011/Ergänzung Juli 2015 Februar 2012 Kaskader: ETRSSB / DHRN 92 / NHN	Ergänzungen:								